



SISTEMA VF - PIANTA

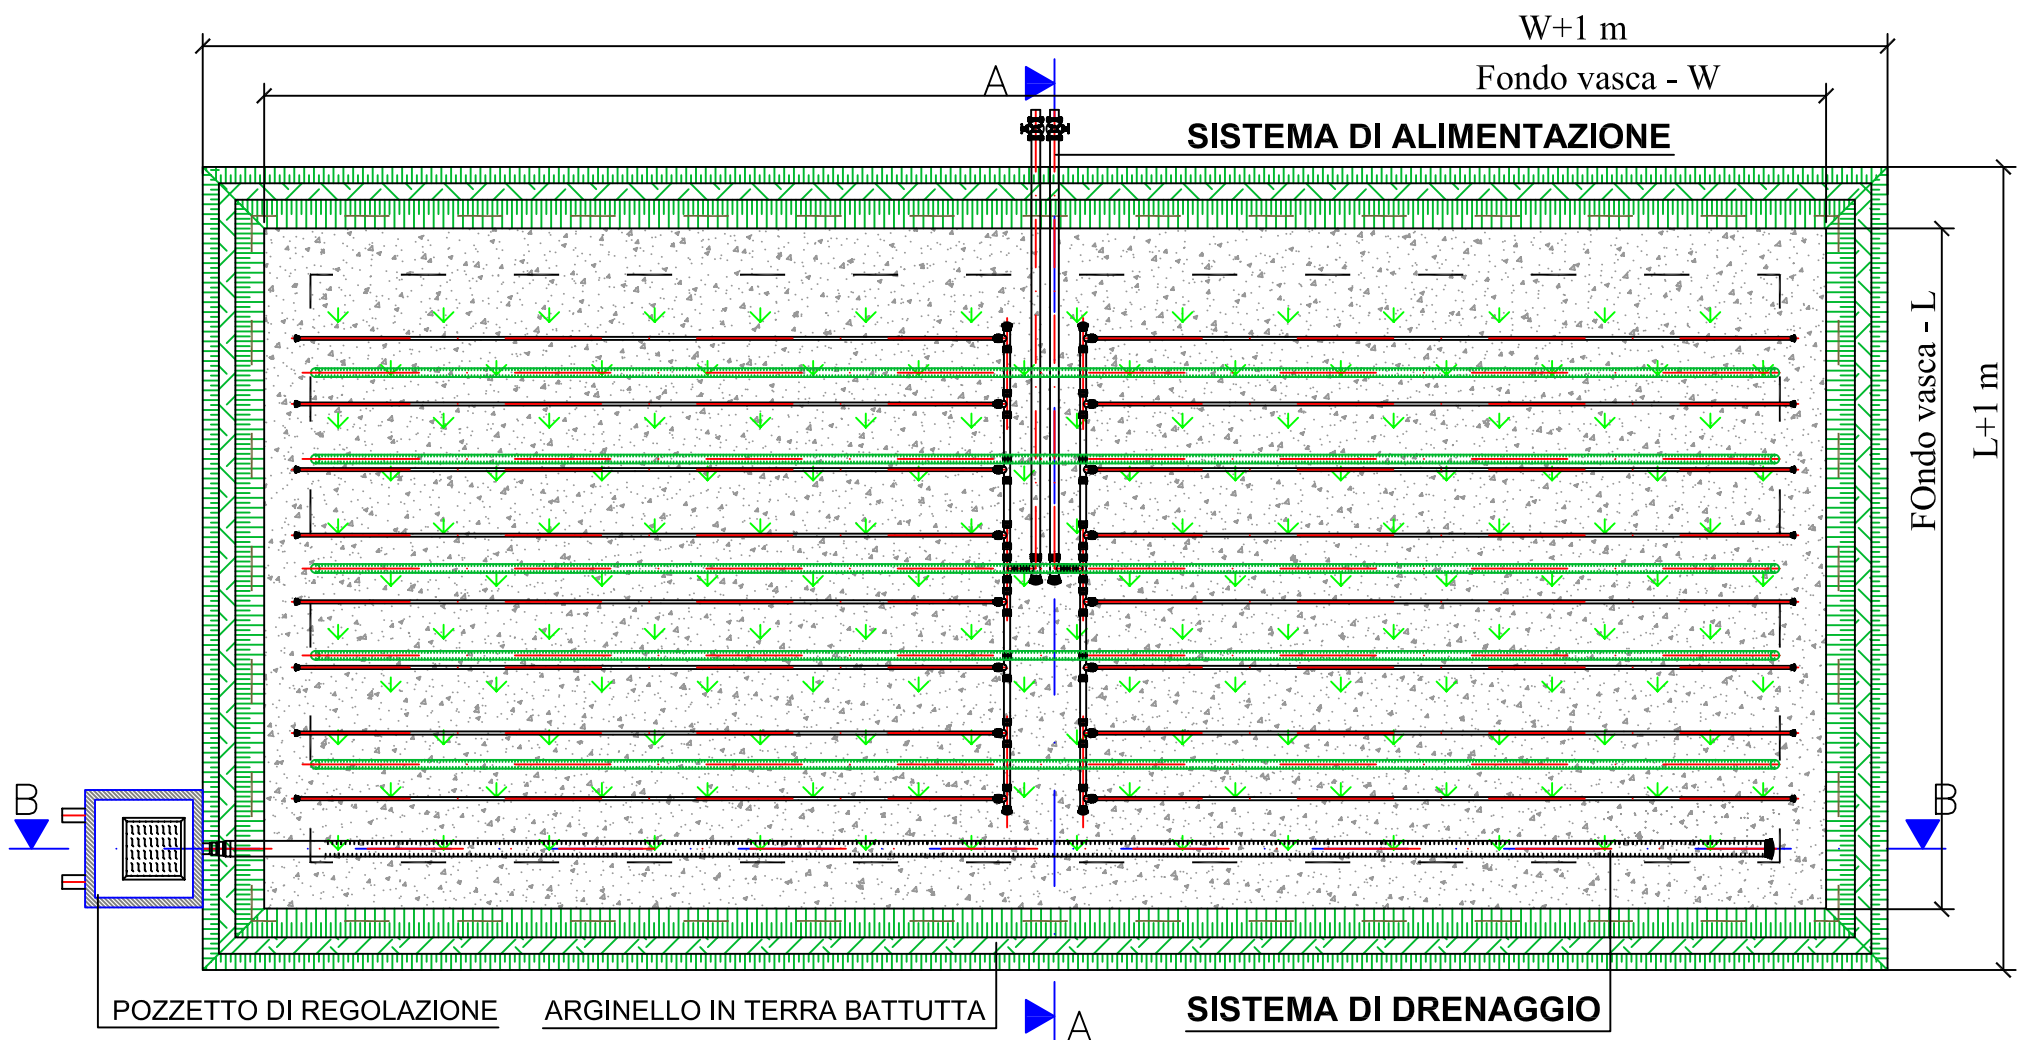

SISTEMA VF - SEZIONE A-A

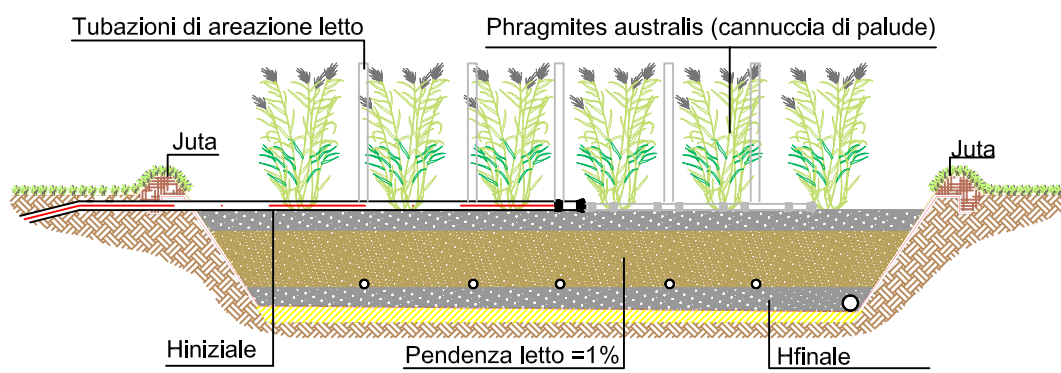

LEGENDA PIANTA Sistema VF

- | | |
|--|-------------------------------|
| | Rilevato e sponde perimetrali |
| | Ghiaia 8/12 mm |
| | Phragmites australis |
| | Fondo vasca |

SISTEMA VF - SEZIONE B-B

