

# NPensare Nuovi spazi urbani



Comune di  
Castagneto Carducci


comune certificato



**AZIONI PRIVATE UTILITÀ PUBBLICA**

Presentazione Lottizzazione

- 1 Piana degli Ulivi
- 2 Centro Servizi Comunale

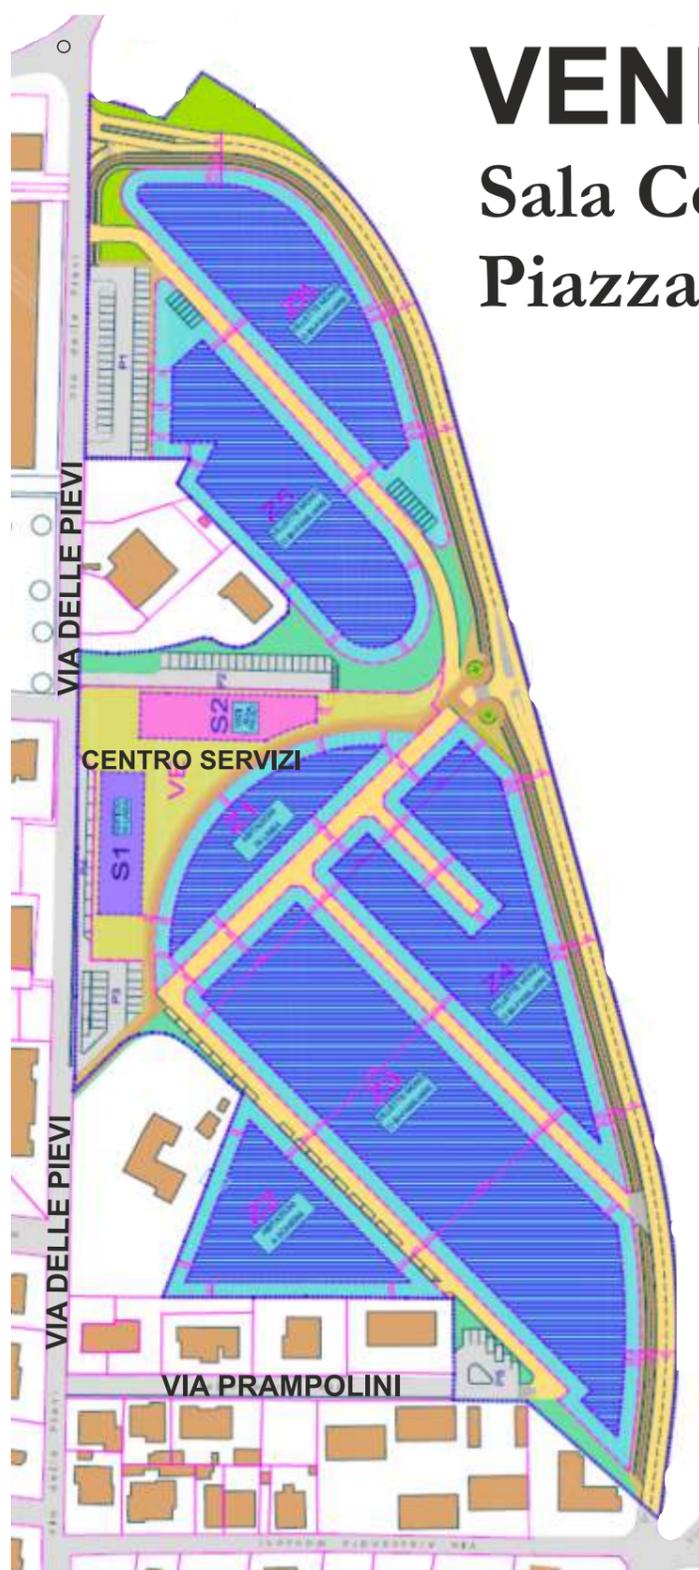

**VENERDÌ 6 DICEMBRE**

Sala Conferenze del Centro Diurno  
Piazza Europa, Donoratico

► **ore 17.00**

Partecipano:

Manham Massimiliano,  
architetto progettista piano urbanistico  
“Piana degli Ulivi”

Moreno Fusi,  
responsabile ufficio urbanistica  
comunale

Irio Micheletti,  
assessore all’Urbanistica del Comune di  
Castagneto Carducci

Roberto Callaioli ,  
assessore ai Lavori Pubblici del Comune  
di Castagneto Carducci

Fabio Tinti,  
Sindaco del Comune di Castagneto C.cci